



泮北村烈士纪念碑红线图  
2370.05-37439.85

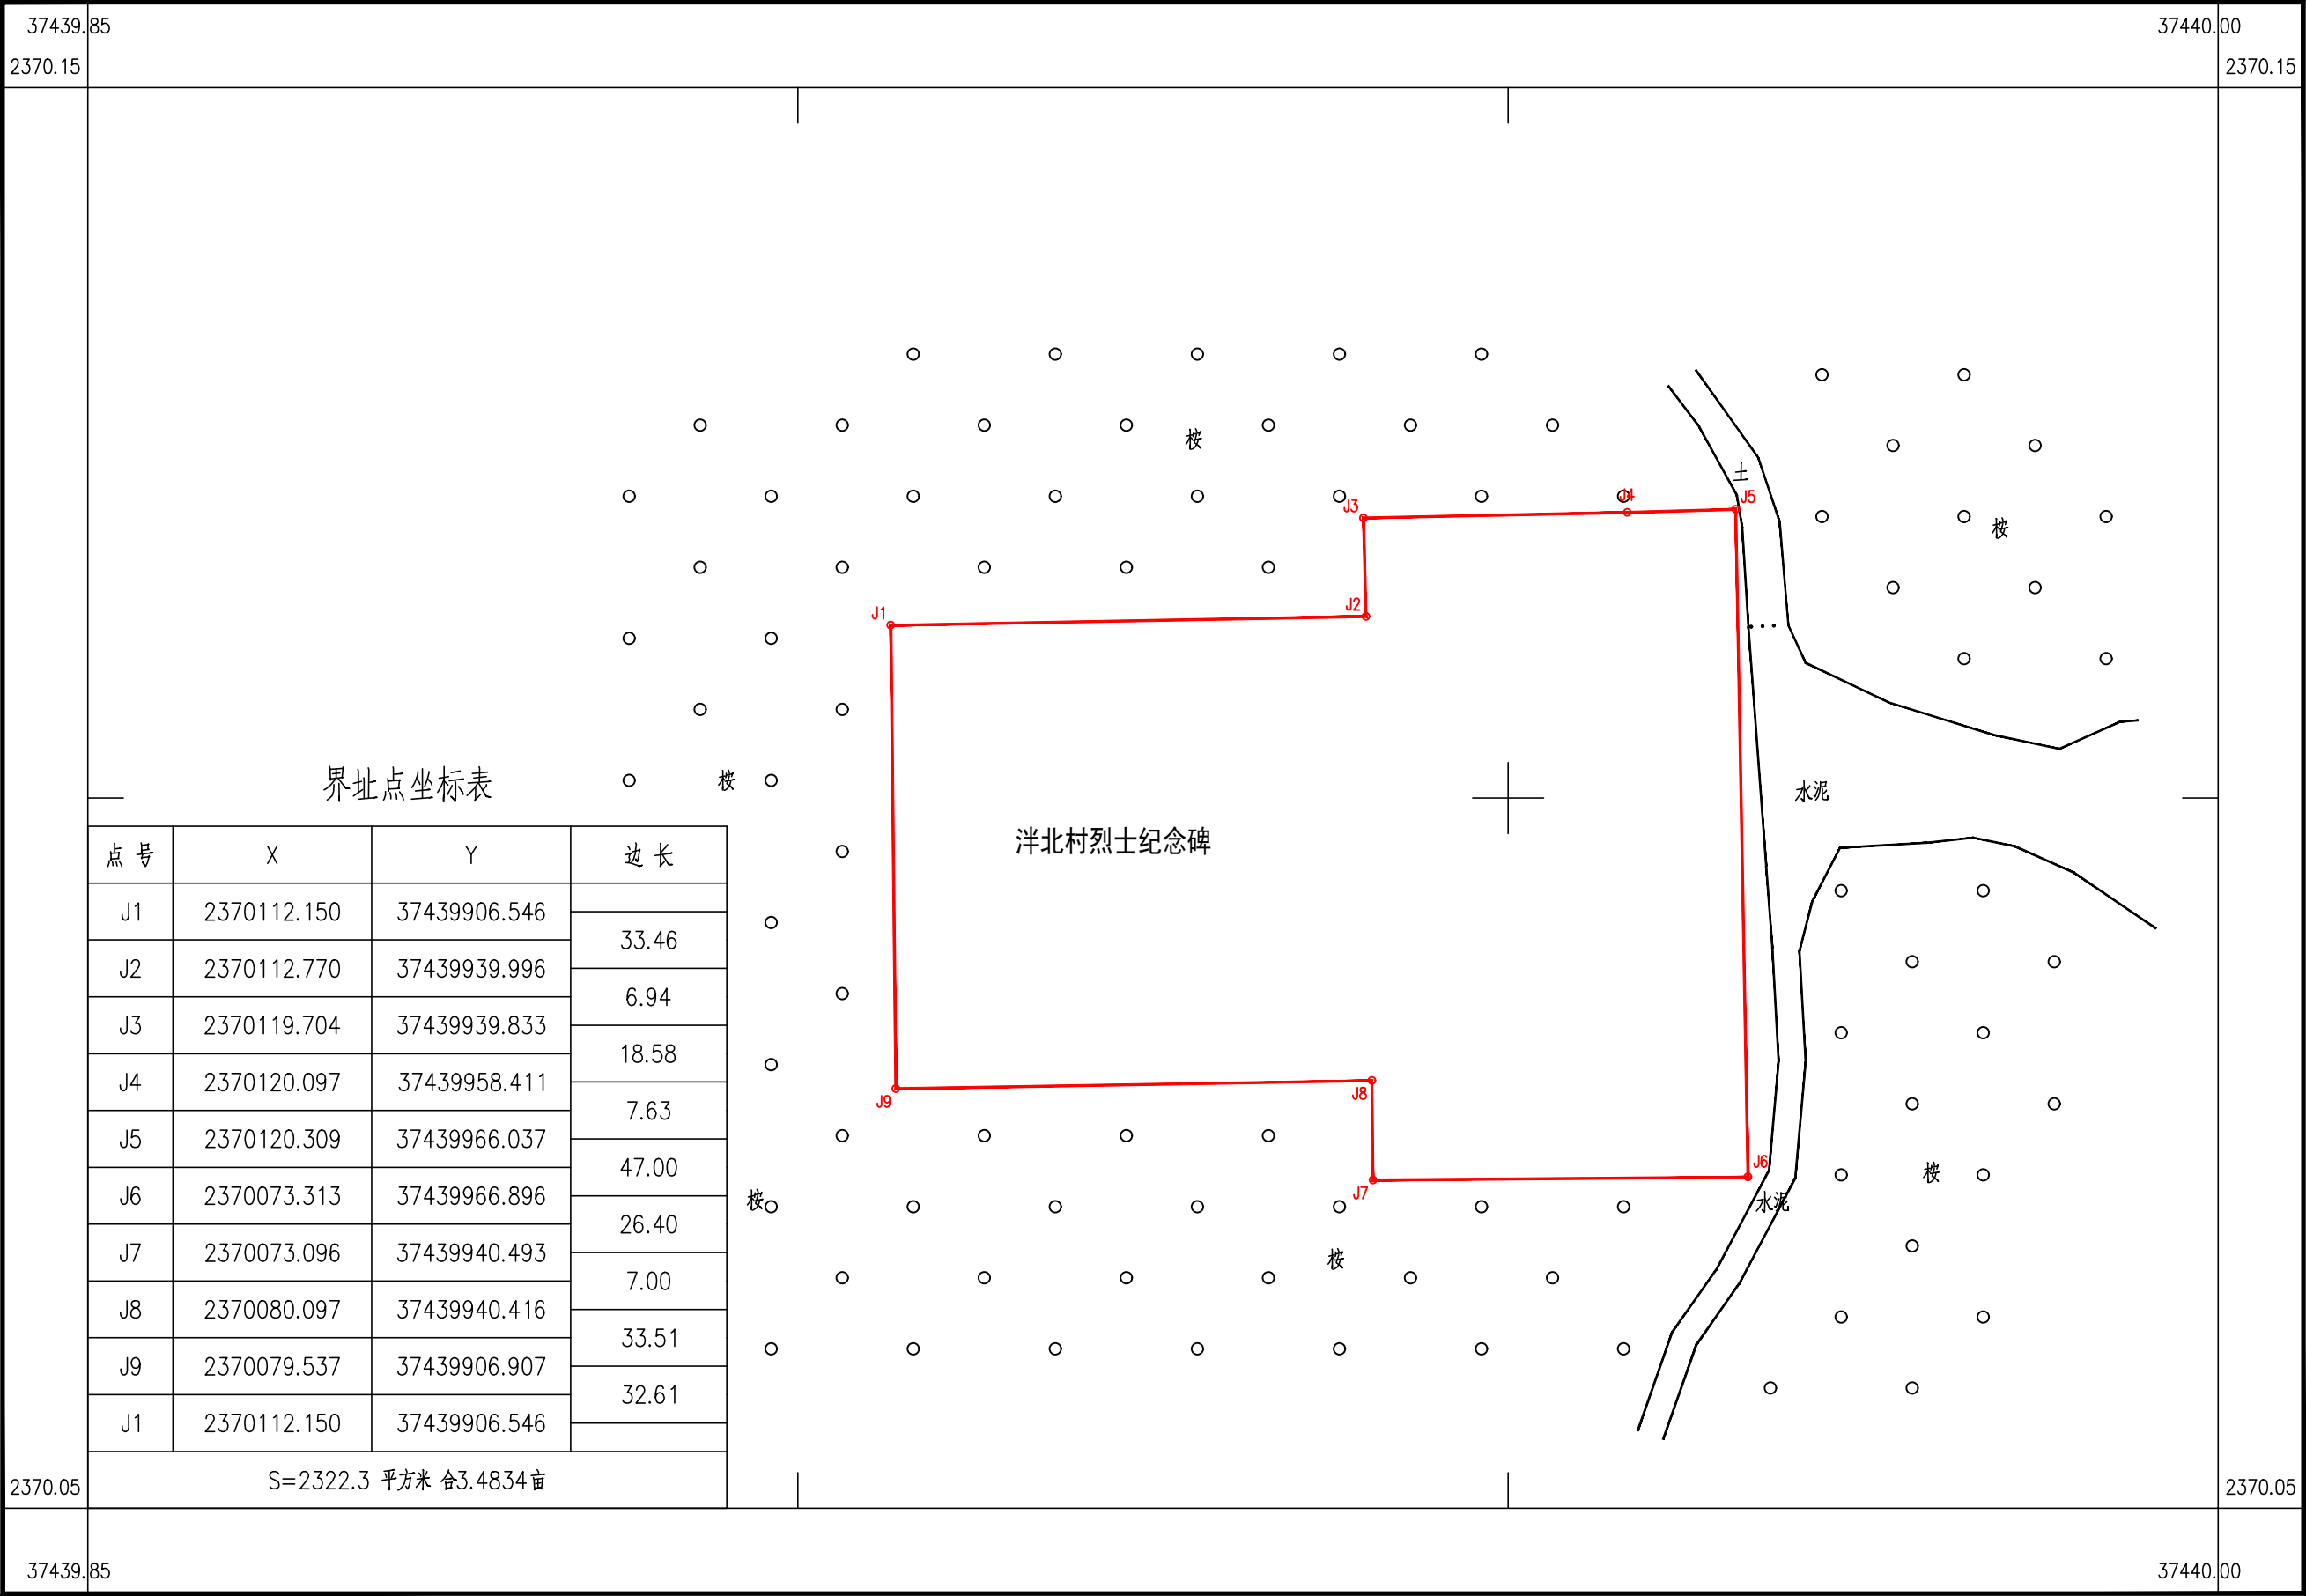

2000国家大地坐标系。  
GB/T 20257. 1-2017国家基本比例尺地形图图式 第1部分  
1:500 1:1000 1:2000地形图图式  
2024年12月数字化测制

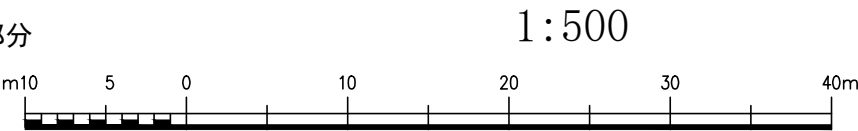

测绘：  
检查：  
审核：