


湛江市海洋科技产业园配套基础设施建设项目道路建设工程宗海位置图

S20250XX

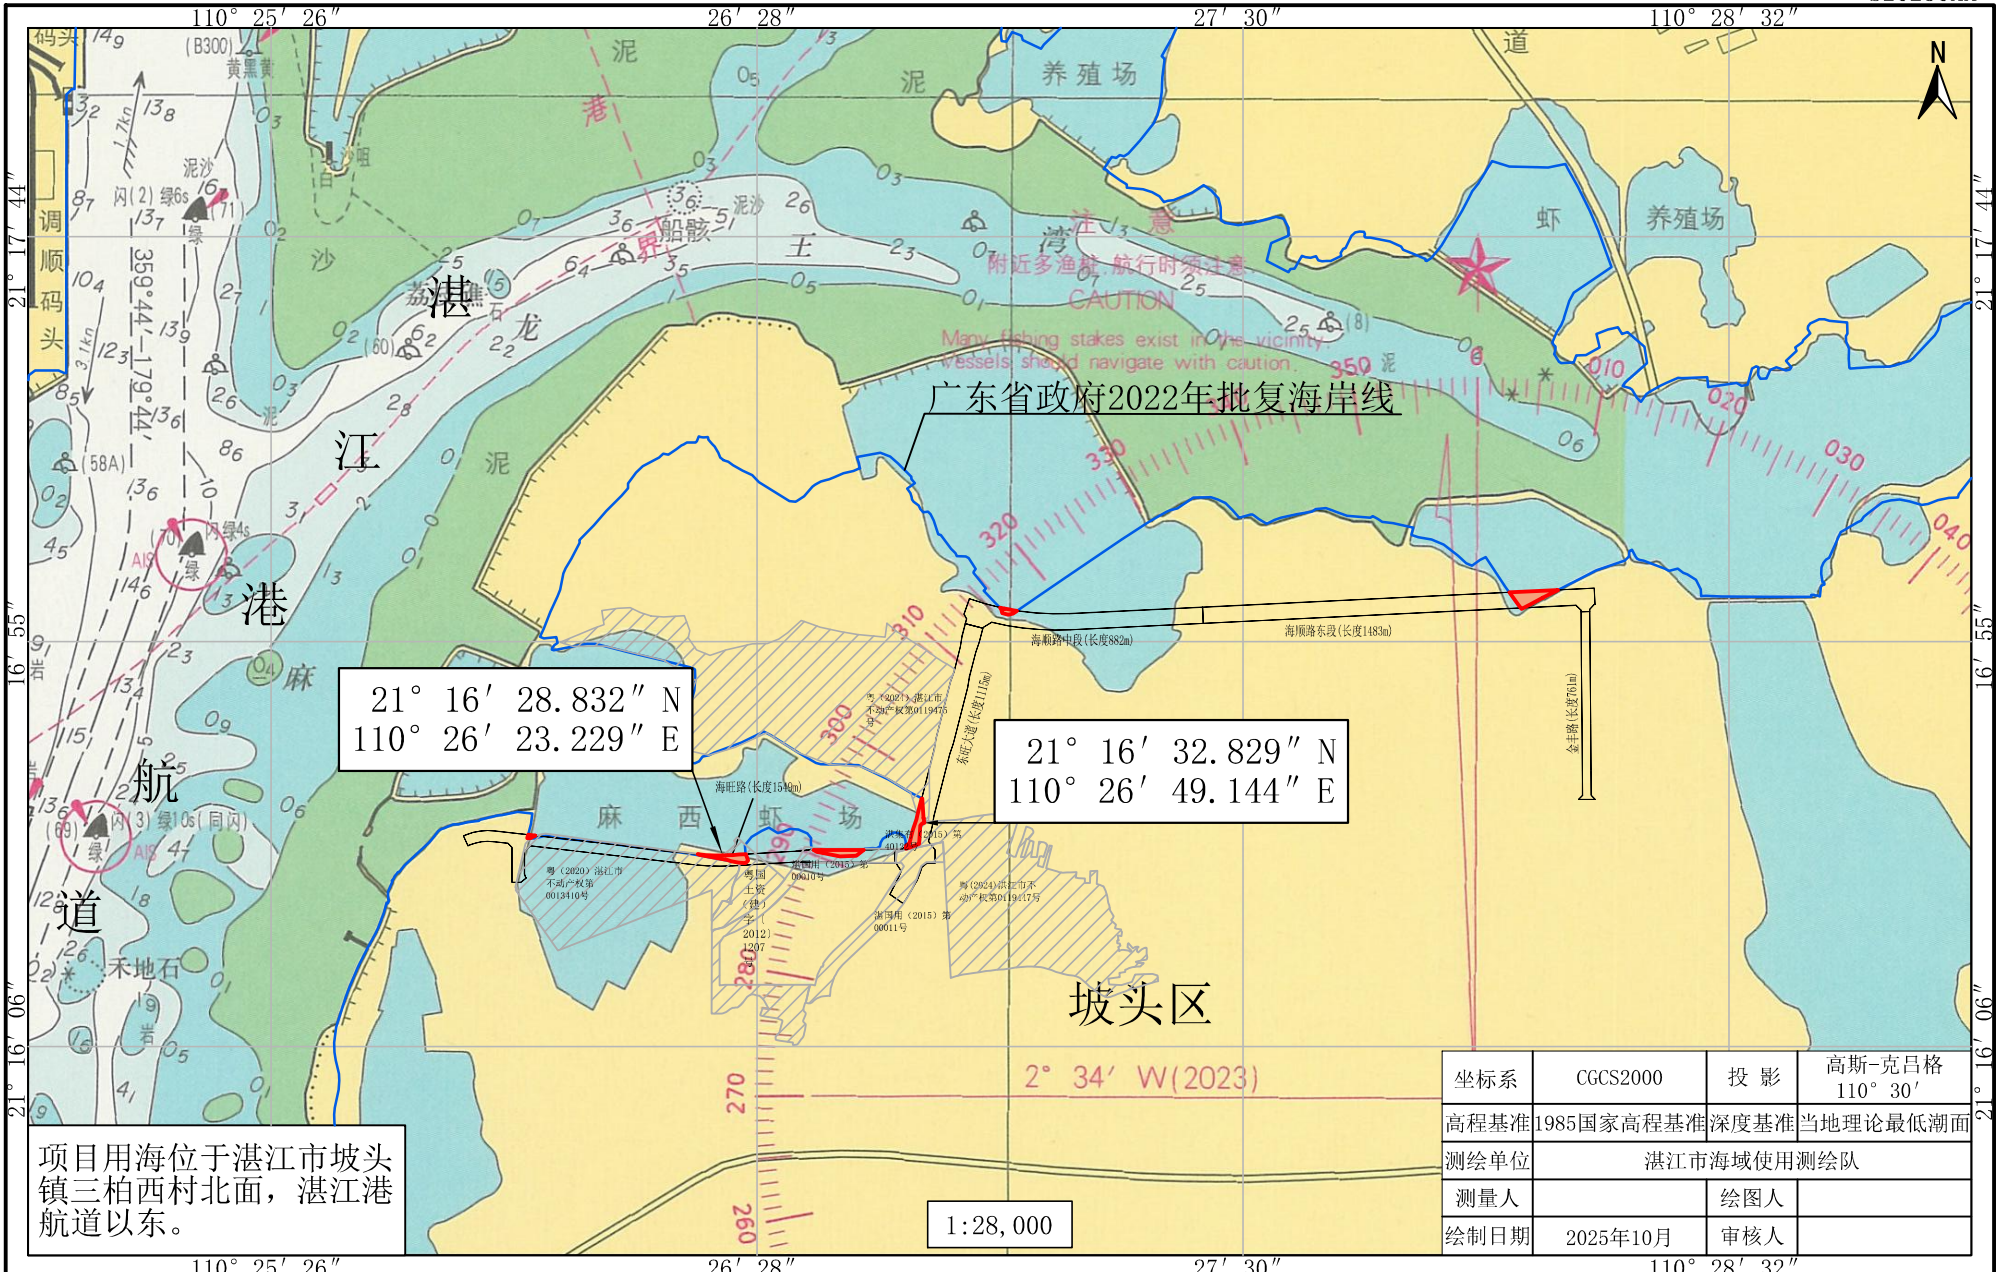


坐标系	CGCS2000	投影	高斯-克吕格 110° 30'
高程基准	1985国家高程基准	深度基准	当地理论最低潮面
测绘单位	湛江市海域使用测绘队		
测量人		绘图人	
绘制日期	2025年10月	审核人	

S20250XX



湛江市海洋科技产业园配套基础设施建设项目道路建设工程（海旺路1号桥）宗海界址图

图号：S20250xx

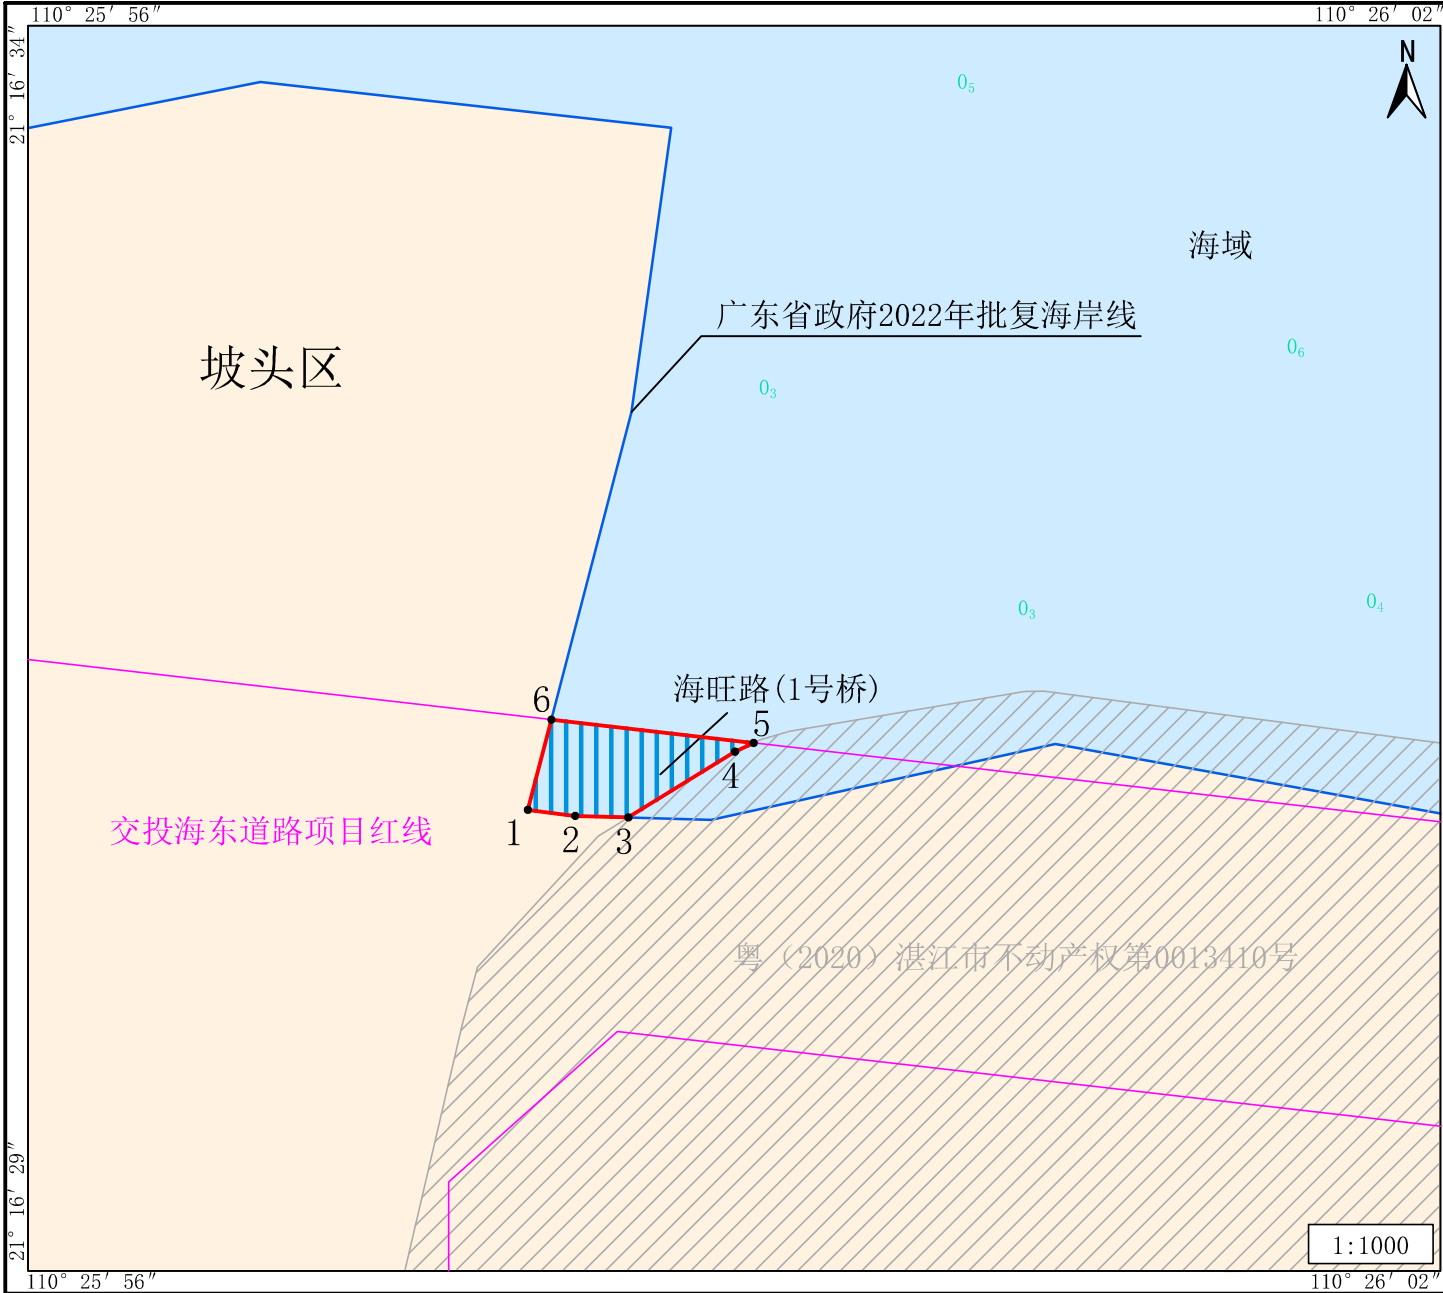


界址点编号及坐标（北纬 东经）		
1	21° 16′ 30.840″	110° 25′ 58.111″
2	21° 16′ 30.815″	110° 25′ 58.333″
3	21° 16′ 30.809″	110° 25′ 58.572″
4	21° 16′ 31.094″	110° 25′ 59.060″
5	21° 16′ 31.132″	110° 25′ 59.145″
6	21° 16′ 31.229″	110° 25′ 58.217″

内部单元	用海方式	界址线	面积（公顷）
海旺路(1号桥)	透水构筑物	1-2-3-4-5-1	0.0238
宗海	1-2-3-4-5-1		0.0238
占用岸线	25.7米		

坐标系	CGCS2000	投 影	高斯-克吕格 110° 30′
高程基准	1985国家高程基准	深度基准	当地理论最低潮面
测绘单位	湛江市海域使用测绘队		
测量人		绘图人	
绘制日期	2025年10月	审核人	


湛江市海洋科技产业园配套基础设施建设项目道路建设工程（海旺路2号桥）宗海界址图

图号：S20250xx

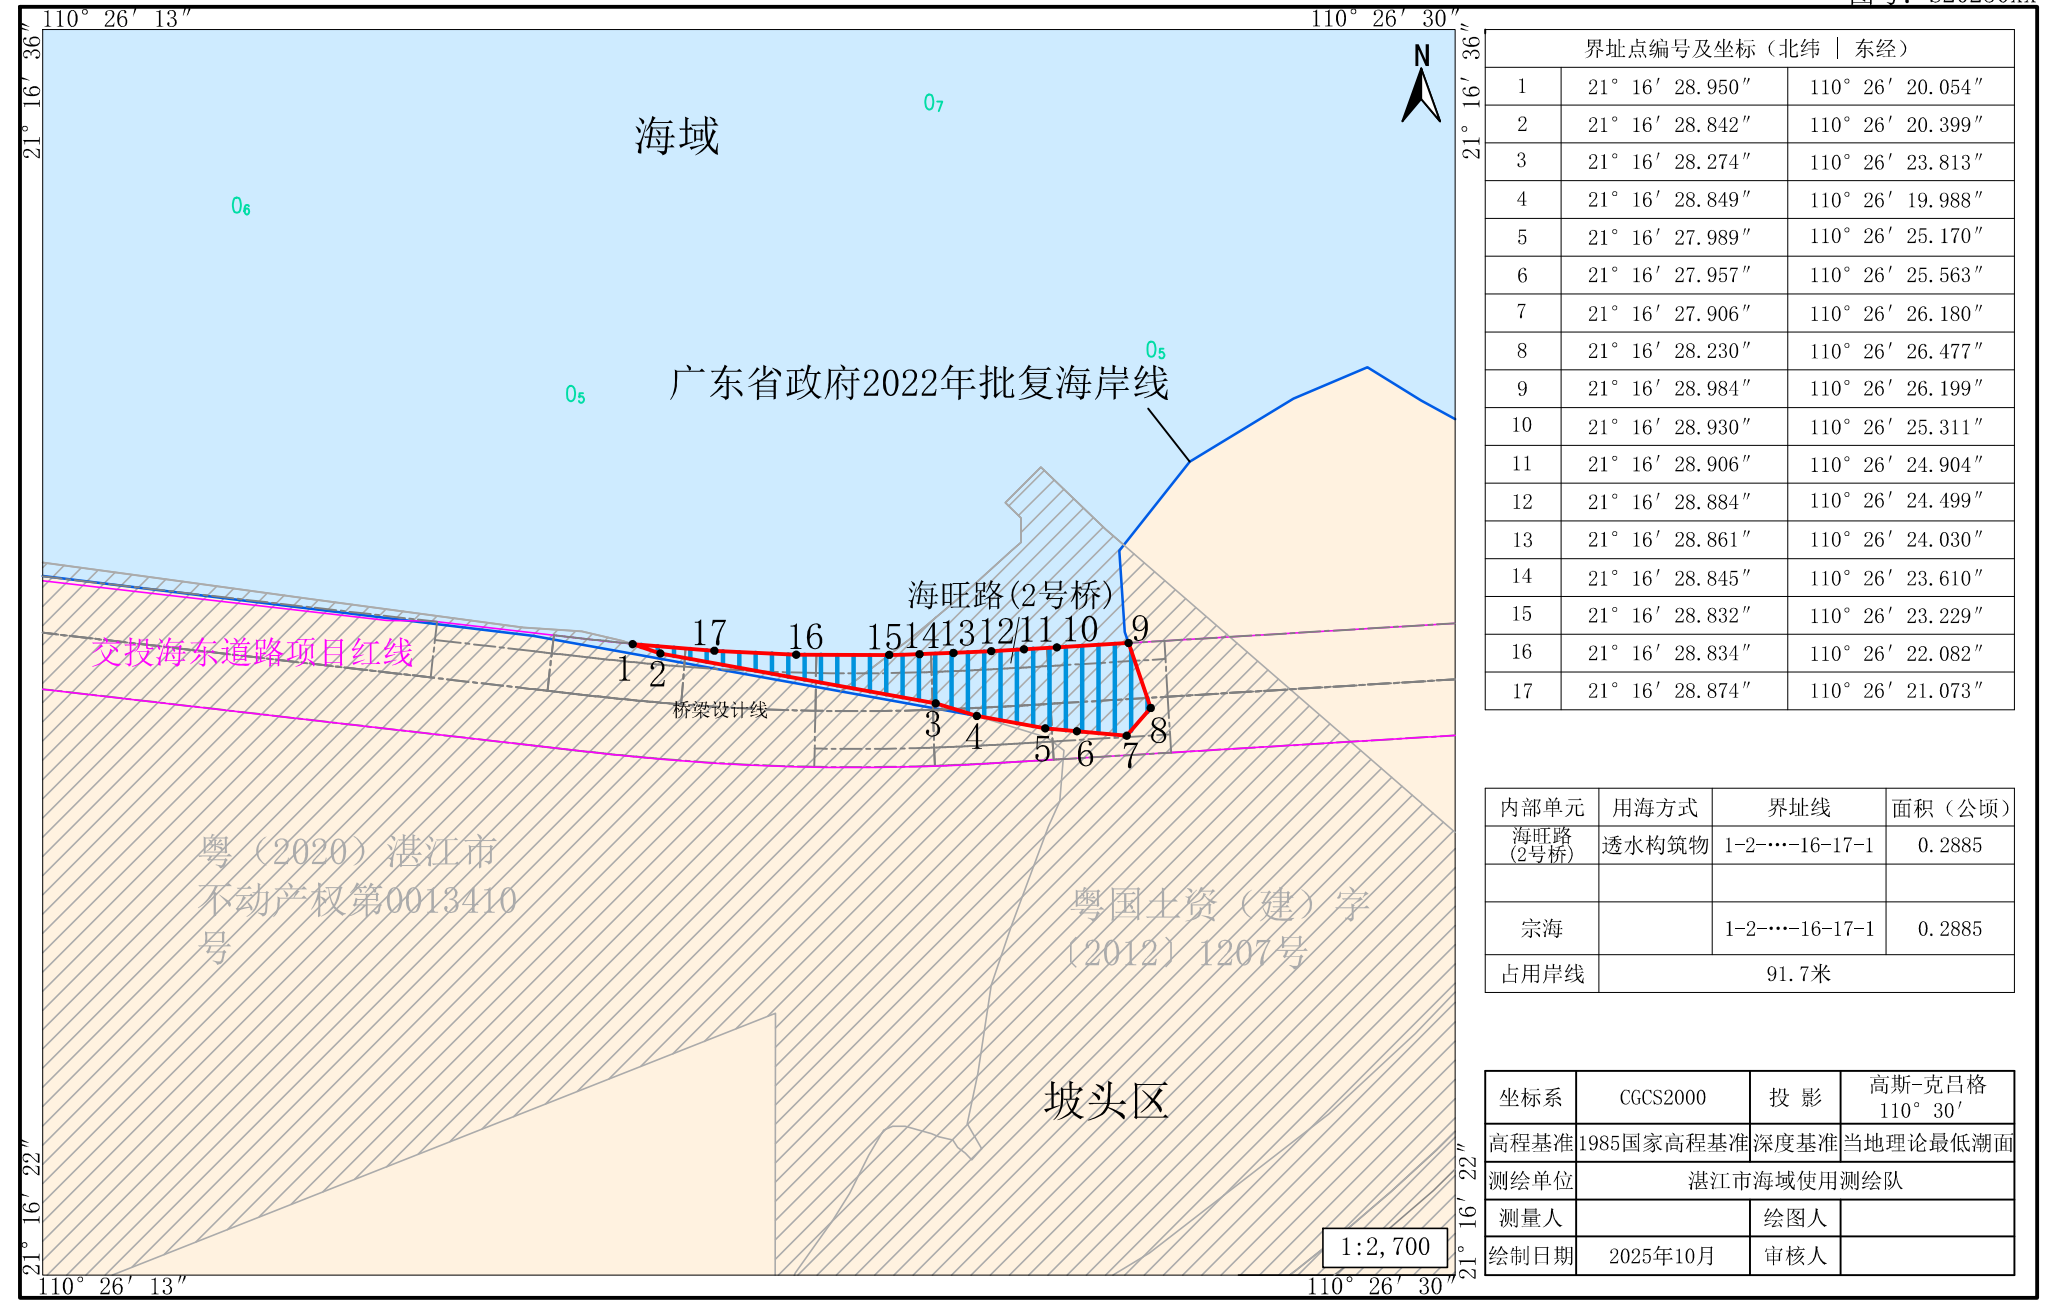


湛江市海洋科技产业园配套基础设施建设项目道路建设工程（海旺路3号桥）宗海界址图

图号：S20250xx

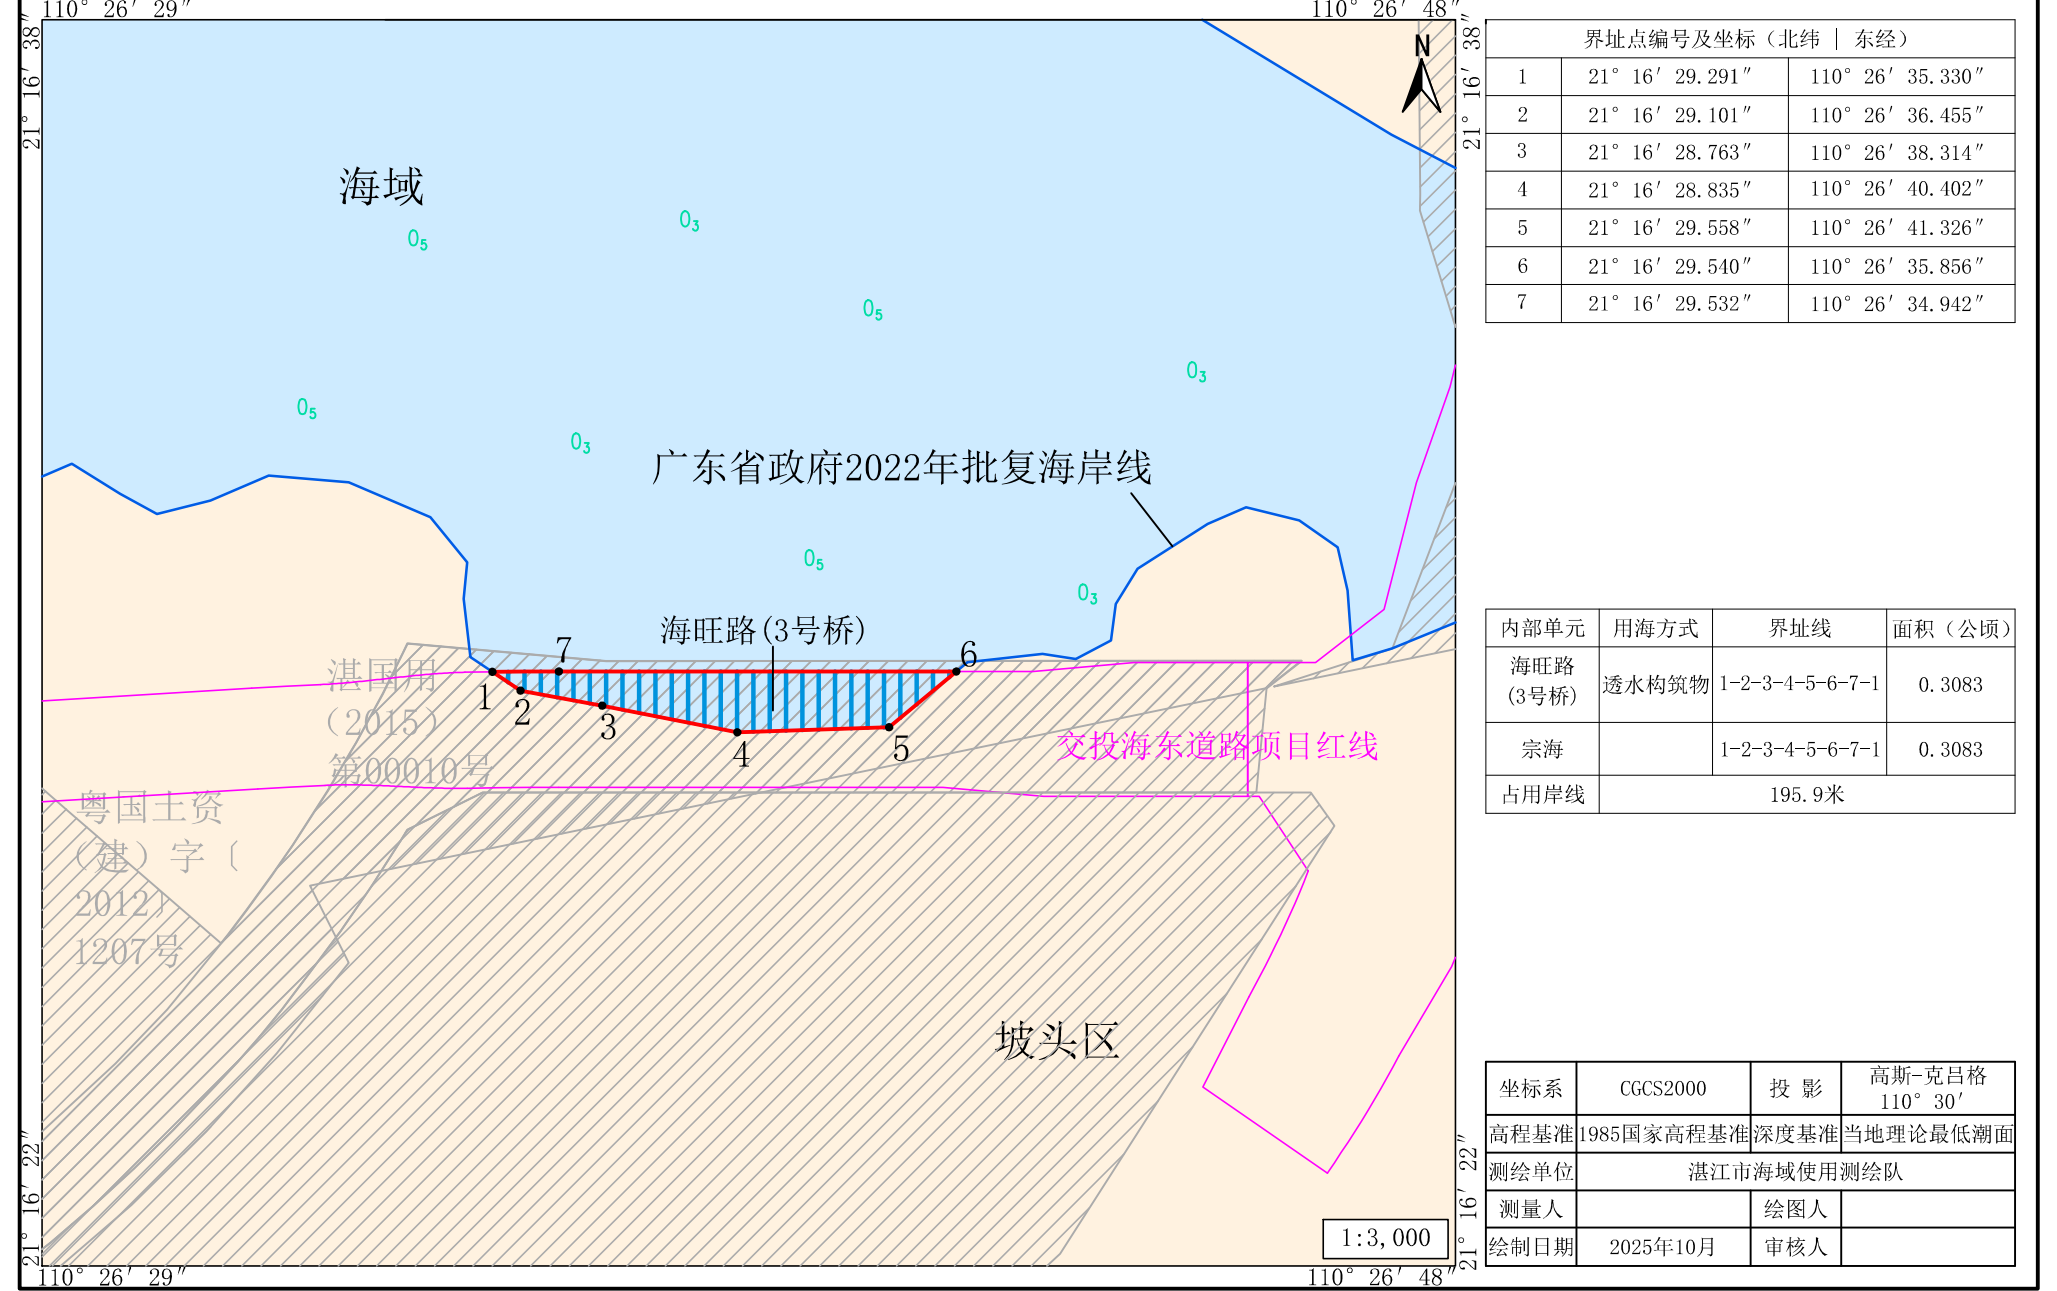

湛江市海洋科技产业园配套基础设施建设项目道路建设工程（东旺大道段）宗海界址图

图号：S20250XX

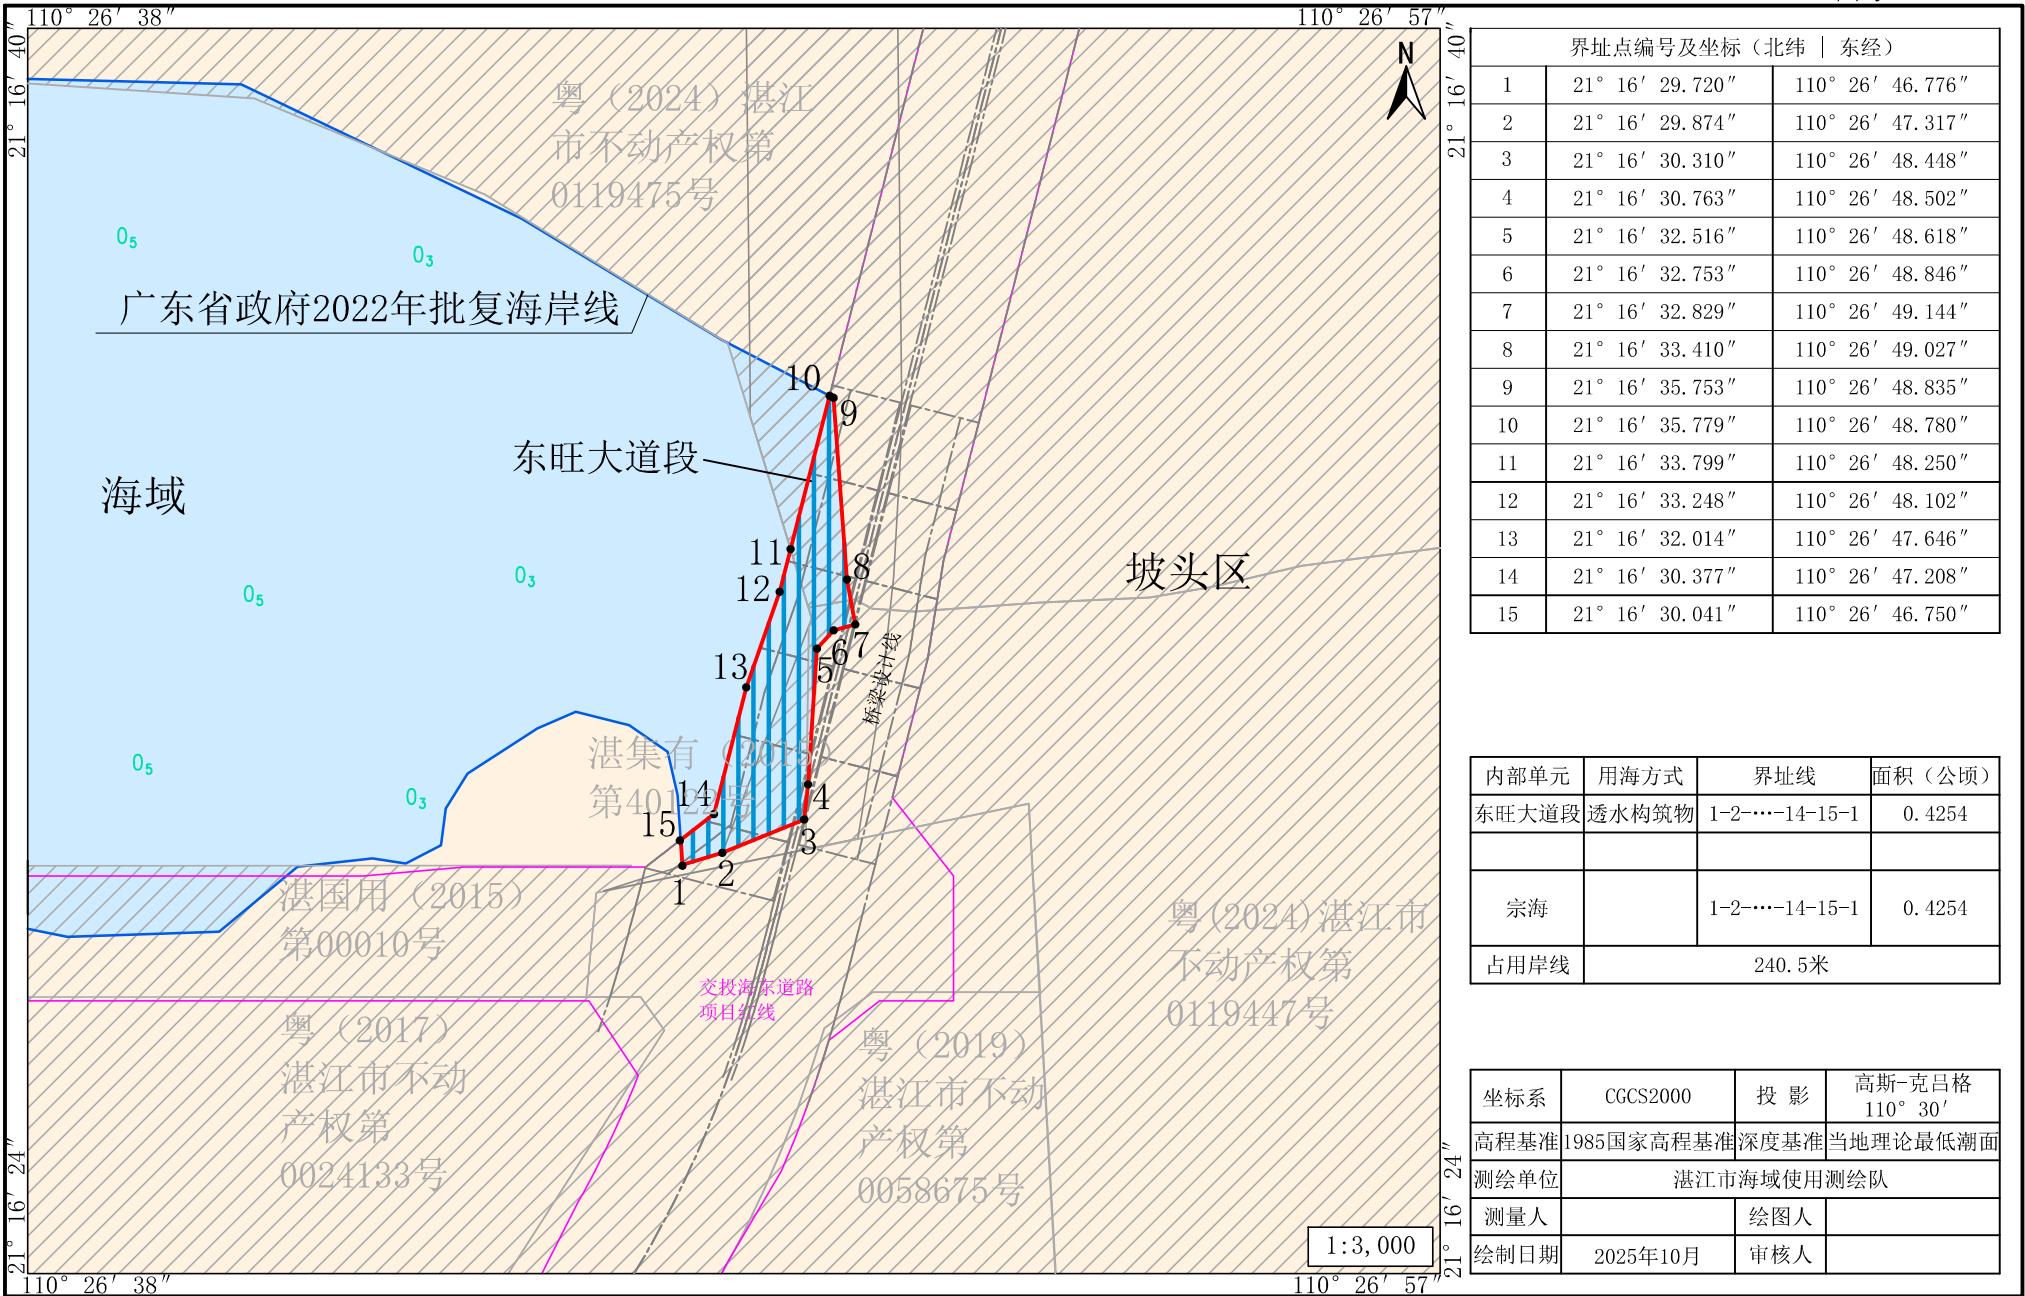


湛江市海洋科技产业园配套基础设施建设项目道路建设工程（海顺路1号桥）宗海界址图

图号：S20250XX



湛江市海洋科技产业园配套基础设施建设项目道路建设工程（海顺路2号桥）宗海界址图

图号：S20250xx

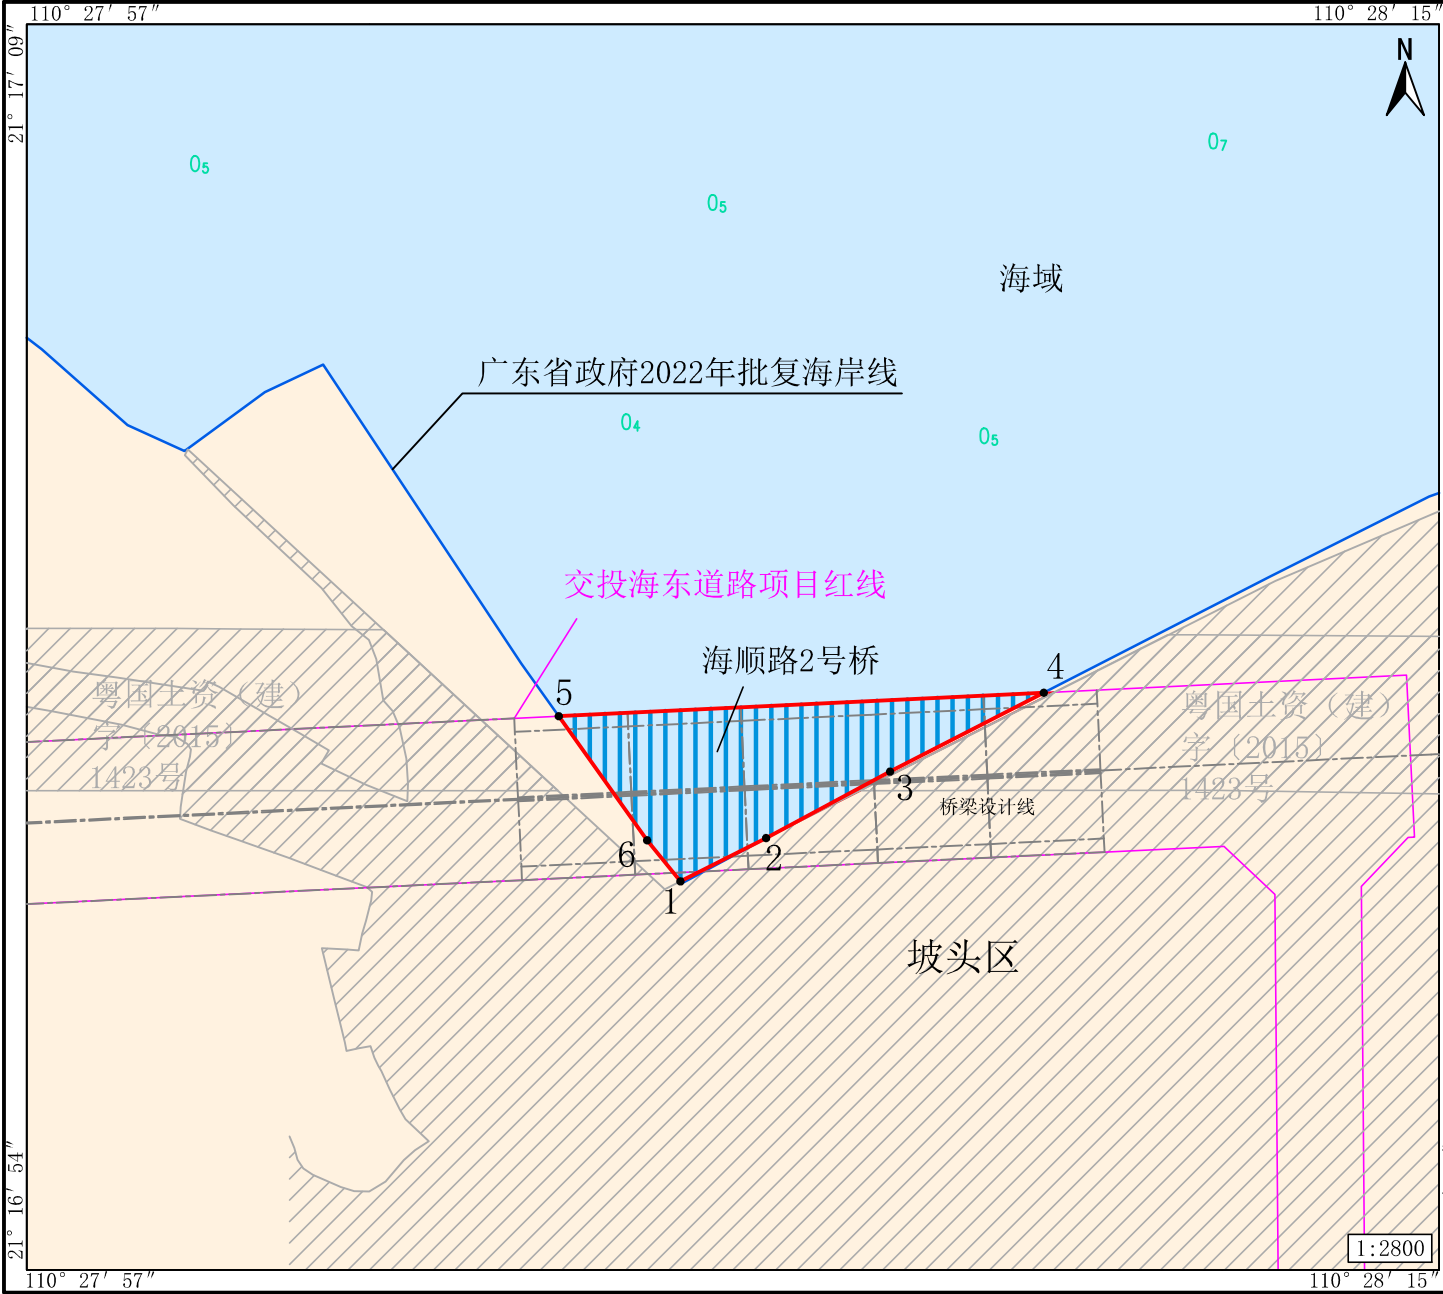

界址点编号及坐标（北纬 东经）		
1	21° 16' 58.858"	110° 28' 05.768"
2	21° 16' 59.383"	110° 28' 06.866"
3	21° 17' 00.188"	110° 28' 08.456"
4	21° 17' 01.144"	110° 28' 10.427"
5	21° 17' 00.842"	110° 28' 04.197"
6	21° 16' 59.350"	110° 28' 05.338"

内部单元	用海方式	界址线	面积（公顷）
海顺路（2号桥）	透水构筑物	1-2-3-4-5-6-1	0.5724
宗海	1-2-3-4-5-6-1		0.5724
占用岸线	192.1米		

坐标系	CGCS2000	投影	高斯-克吕格 110° 30'
高程基准	1985国家高程基准	深度基准	当地理论最低潮面
测绘单位	湛江市海域使用测绘队		
测量人		绘图人	
绘制日期	2025年10月	审核人	