



湛江市坡头区雨污分流改造及污水接驳项目(消坡海围段)宗海位置图

S2026030

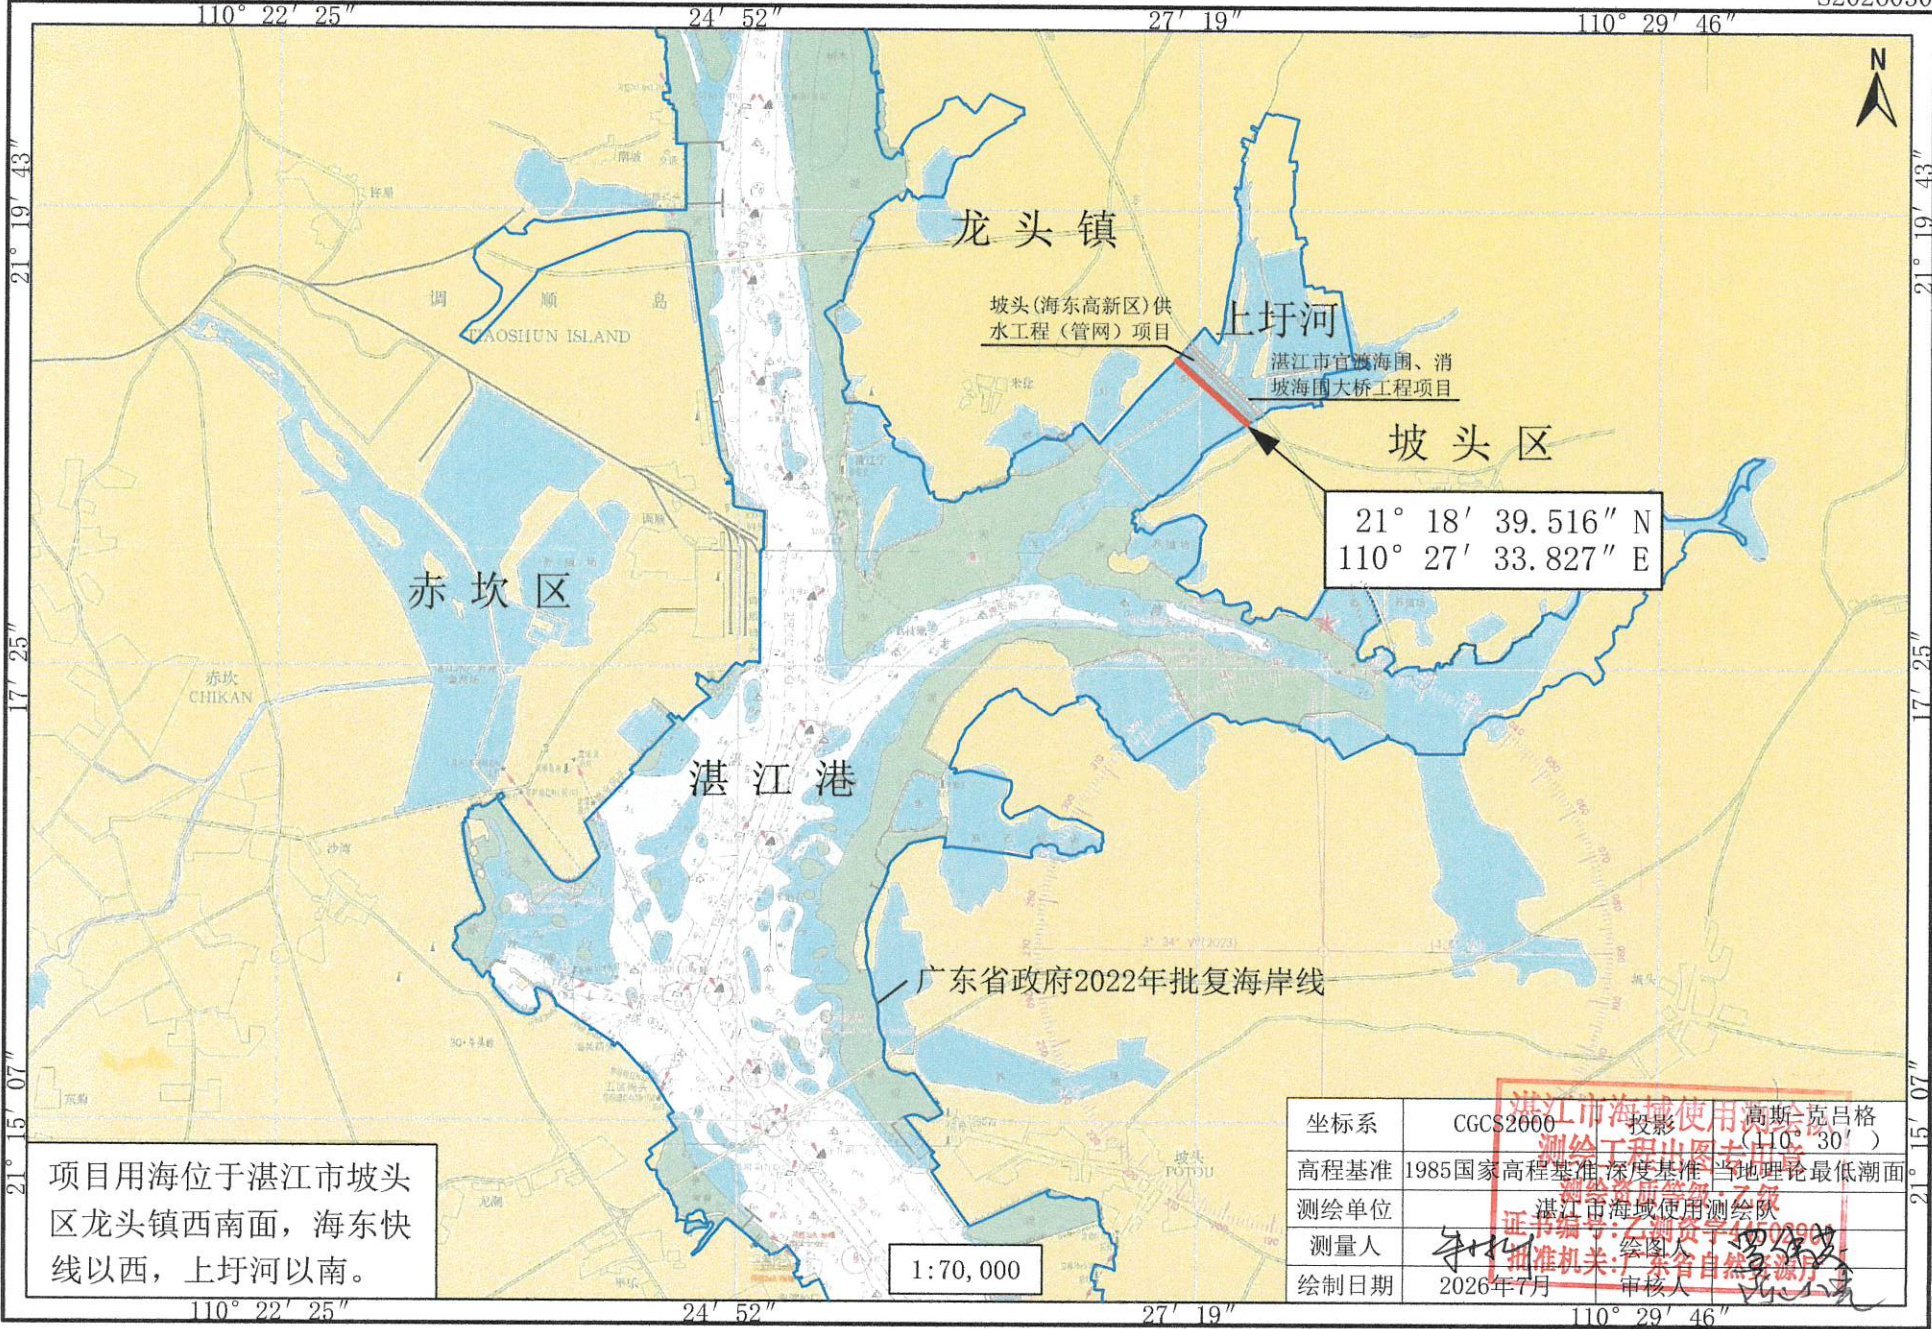

湛江市坡头区雨污分流改造及污水接驳项目(消坡海围段)宗海界址图

S2026030

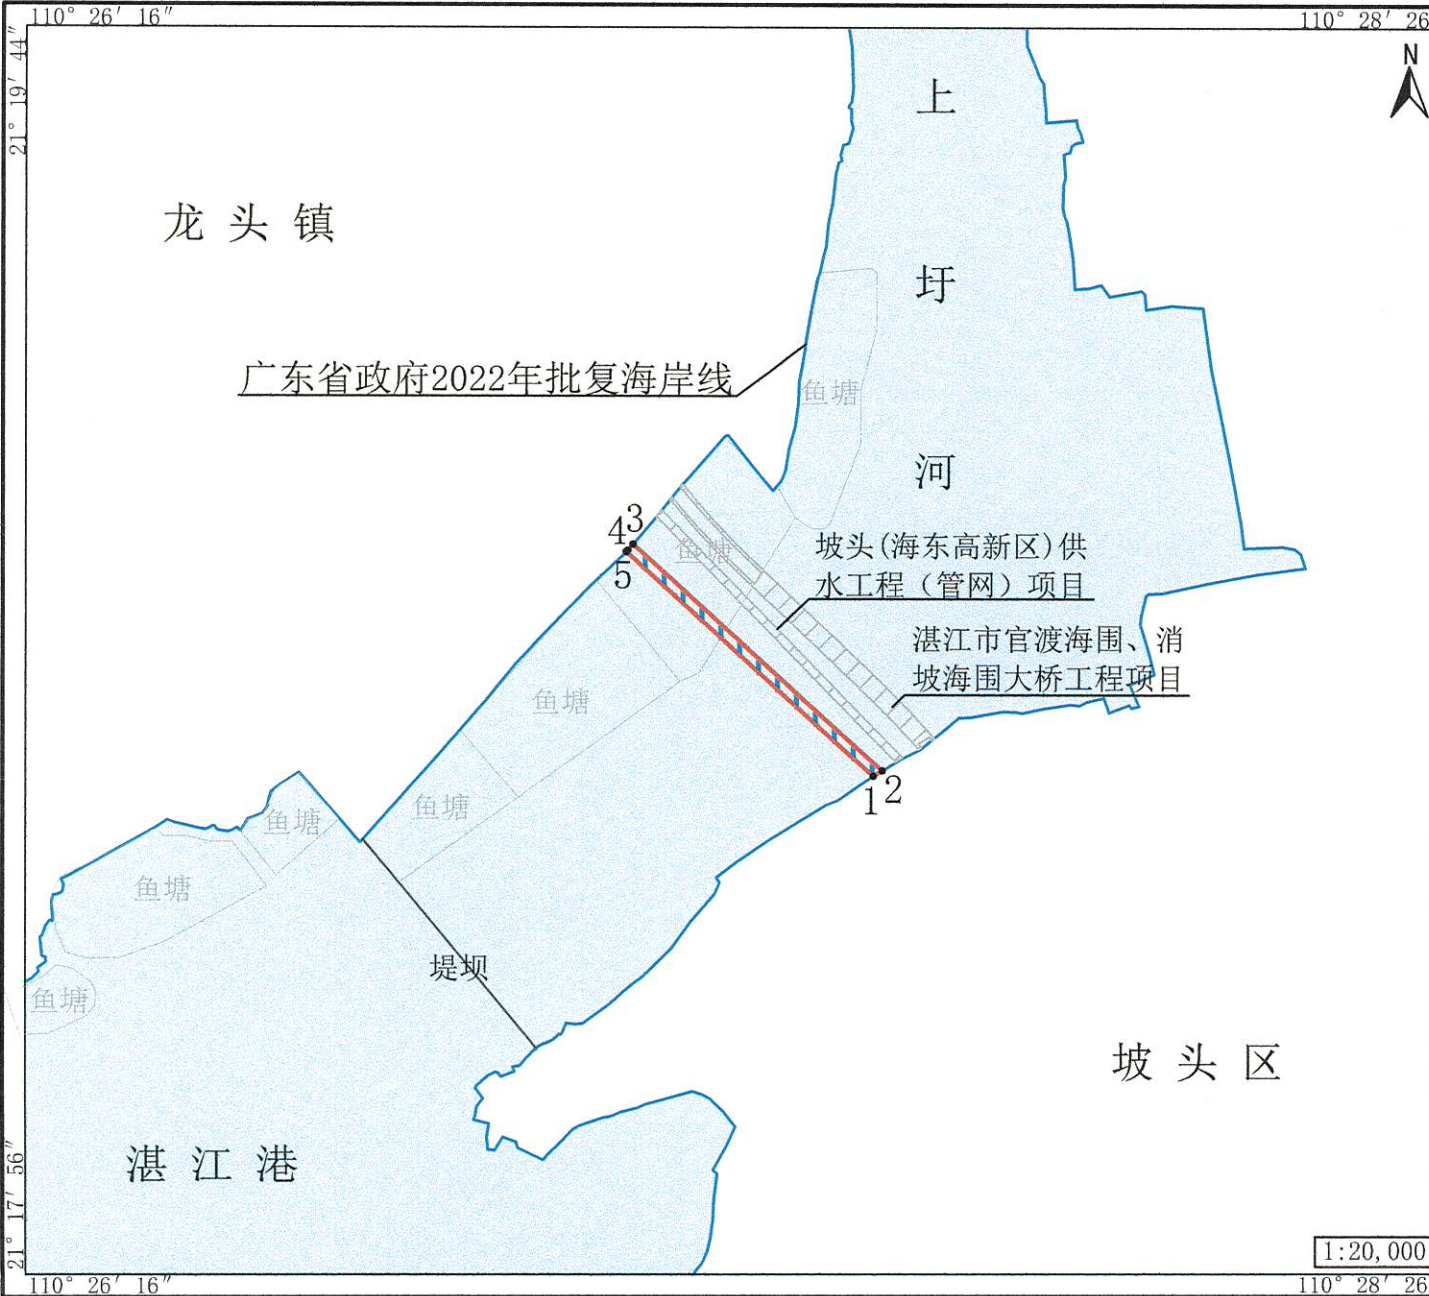


界址点编号及坐标(北纬 东经)		
1	21° 18' 39.516"	110° 27' 33.827"
2	21° 18' 40.003"	110° 27' 34.633"
3	21° 18' 59.491"	110° 27' 11.736"
4	21° 18' 58.955"	110° 27' 11.252"
5	21° 18' 58.840"	110° 27' 11.122"

内部单元	用海方式	界址线	面积(公顷)
污水压力管	海底电缆 管道	1-2-3-4-5-1	2.3695
宗海	1-2-3-4-5-1		2.3695
污水压力管：底土穿越岸线长54.3米			

单元	用海空间层	高程范围
污水压力管	底土	管道下缘设计高程-17m至 管道顶部设计高程-14.33m

坐标系	CGCS2000	投影	高斯-克吕格 (10° 30')
高程基准	1985国家高程基准	深度基准	当地理论最低潮面
测绘单位	湛江市海域使用测量队		
测量人	李华	绘图人	马俊豪
绘制日期	2026年7月	审核人	李华

附页 湛江市坡头区雨污分流改造及污水接驳项目(消坡海围段)宗海界址点				
(坐标系: CGCS2000、高程基准: 1985国家高程基准)				
序号	北纬 (N)	东经 (E)	用海空间高程信息	
			顶高程 (m)	底高程 (m)
1	21° 18' 39.516"	110° 27' 33.827"	-14.33	-17.00
2	21° 18' 40.003"	110° 27' 34.633"	-14.33	-17.00
3	21° 18' 59.491"	110° 27' 11.736"	-14.33	-17.00
4	21° 18' 58.955"	110° 27' 11.252"	-14.33	-17.00
5	21° 18' 58.840"	110° 27' 11.122"	-14.33	-17.00

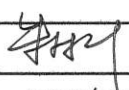测量单位	湛江市海域使用测绘队	
测量人		绘图人 
绘制日期	2026年7月	审核人 

湛江市海域使用测绘队
工程出图专用章
测绘资质等级: 乙级
证书编号: 乙测资字41002901
批准机关: 广东省自然资源厅

湛江市坡头区雨污分流改造及污水接驳项目(消坡海围段)宗海立体空间范围示意图

