


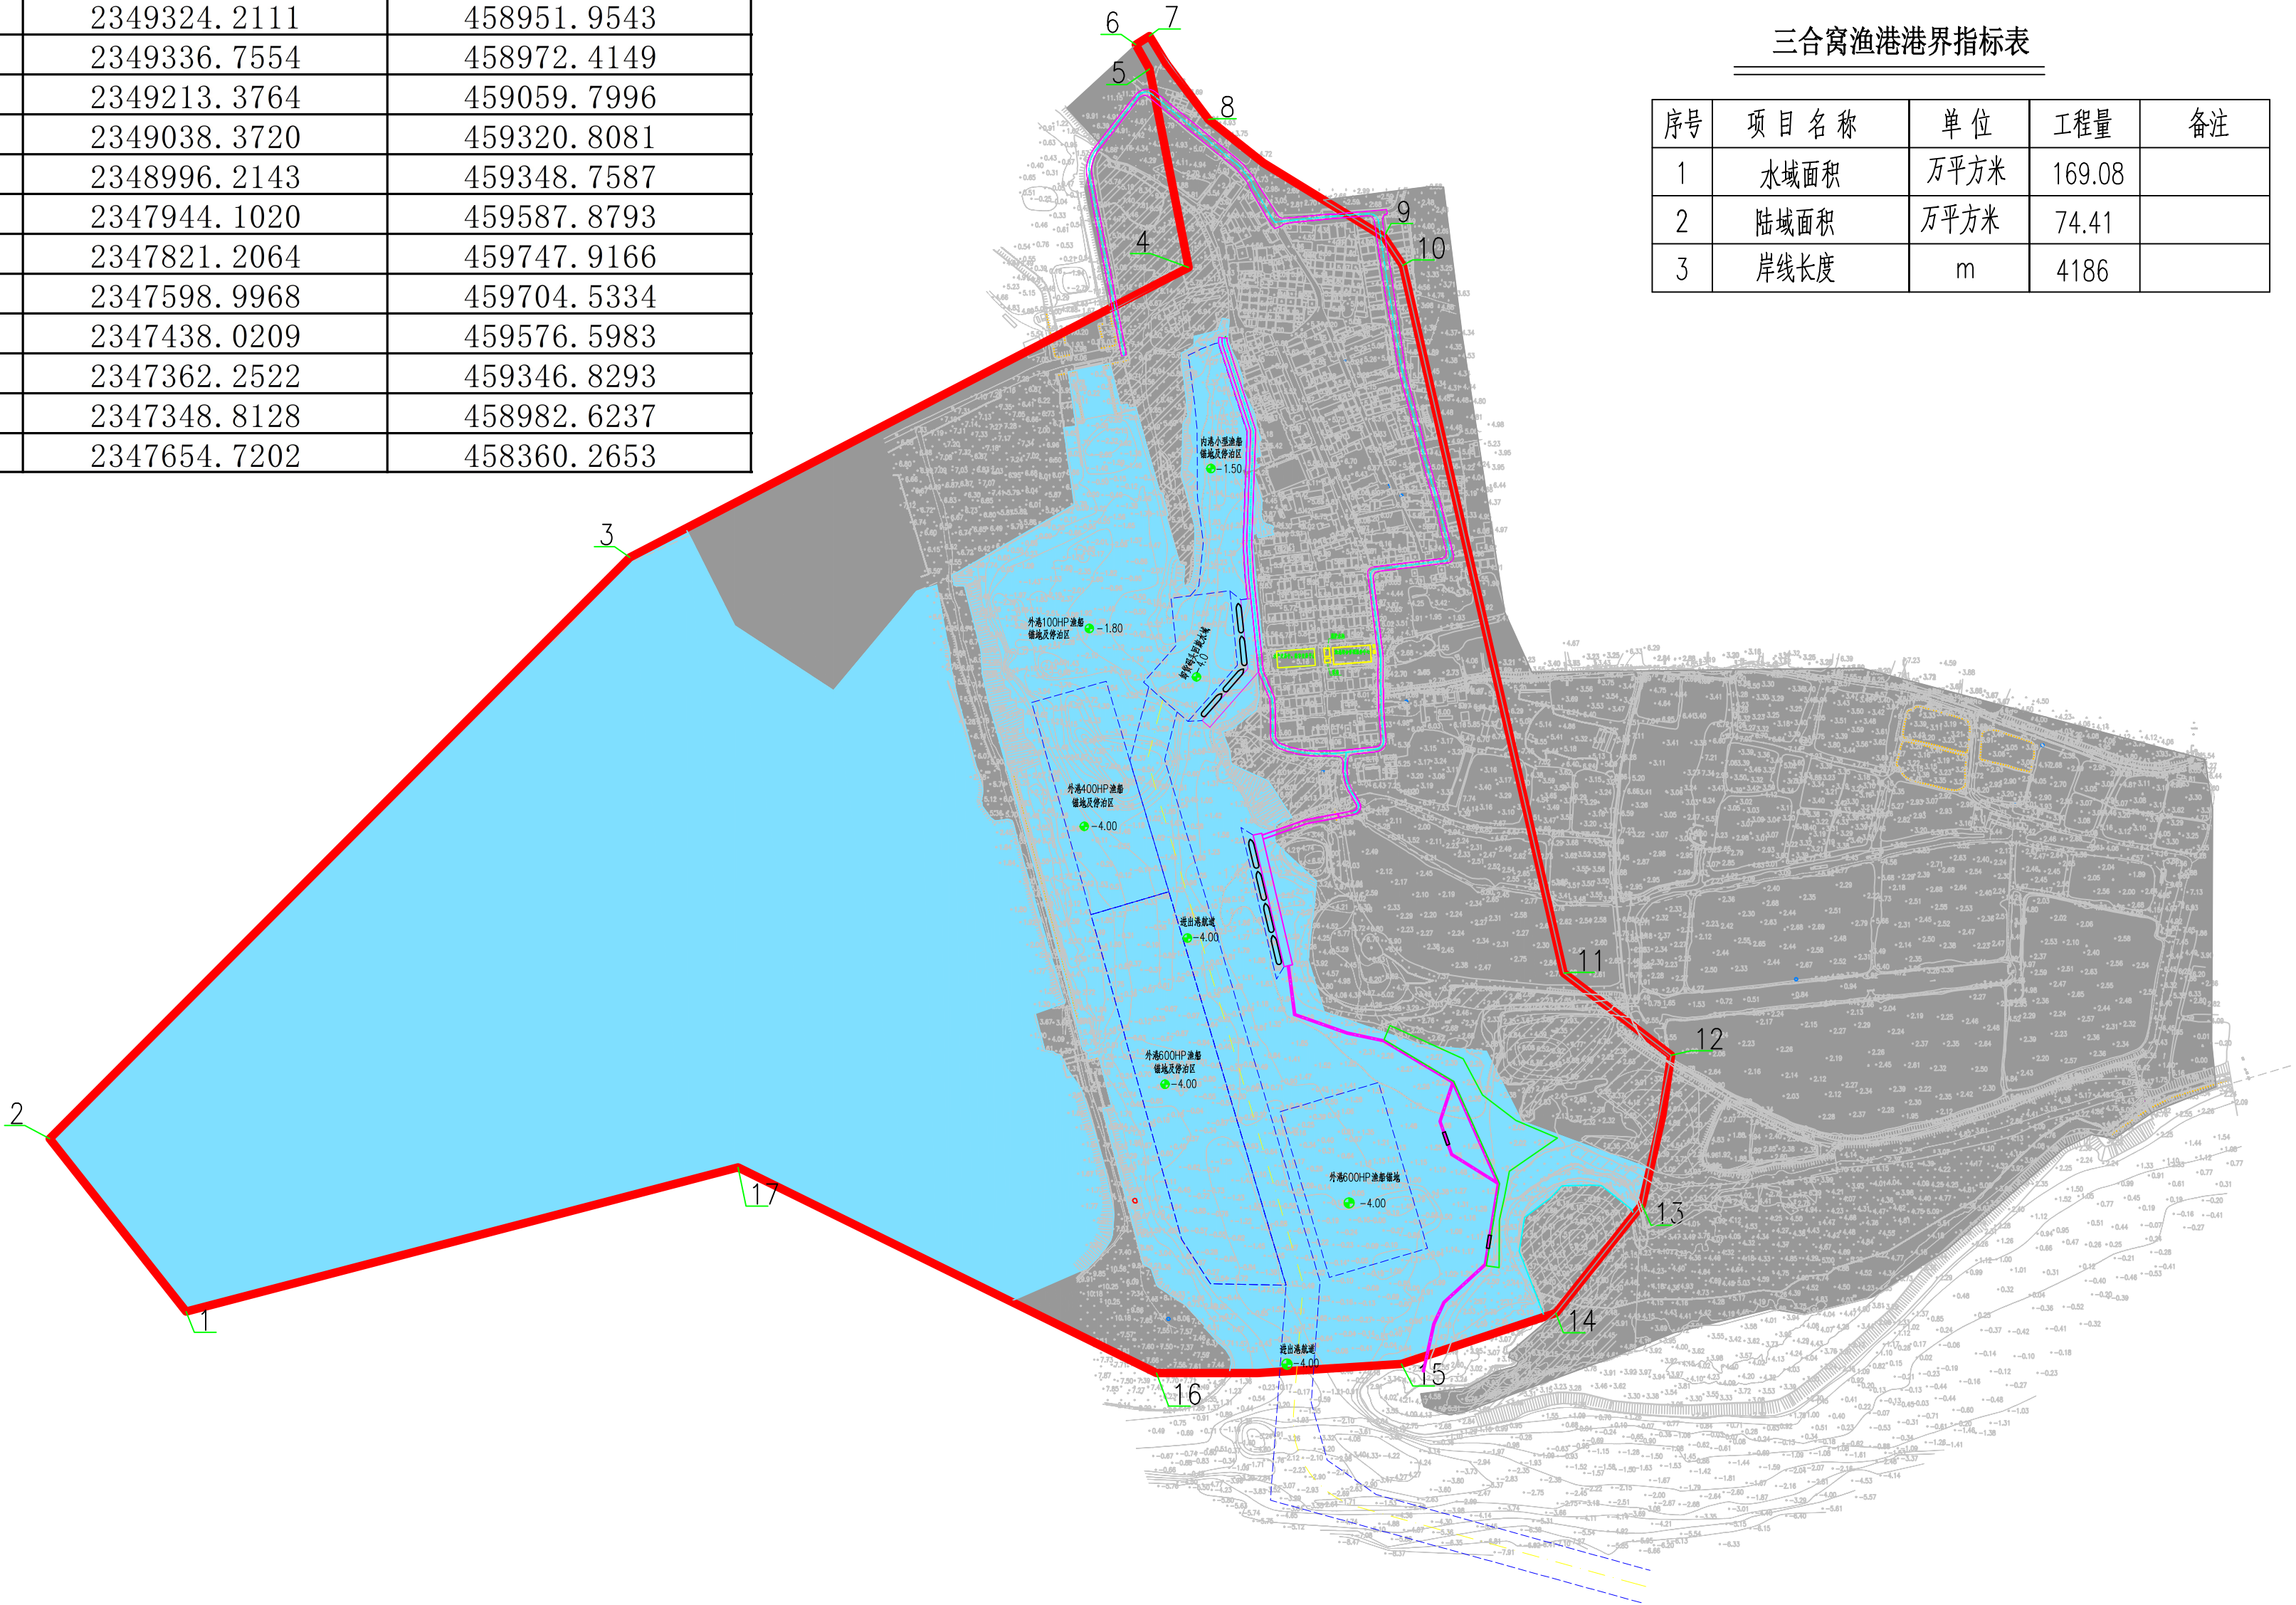

渔港规划港界坐标表

序号	X	Y
1	2347440.2011	457539.7471
2	2347697.3520	457336.8108
3	2348561.7852	458199.6572
4	2348992.9090	459030.3007
5	2349288.0235	458972.1618
6	2349324.2111	458951.9543
7	2349336.7554	458972.4149
8	2349213.3764	459059.7996
9	2349038.3720	459320.8081
10	2348996.2143	459348.7587
11	2347944.1020	459587.8793
12	2347821.2064	459747.9166
13	2347598.9968	459704.5334
14	2347438.0209	459576.5983
15	2347362.2522	459346.8293
16	2347348.8128	458982.6237
17	2347654.7202	458360.2653



三合窝渔港港界指标表

序号	项目名称	单位	工程量	备注
1	水域面积	万平方米	169.08	
2	陆域面积	万平方米	74.41	
3	岸线长度	m	4186	

国机集团 SINOMACH 中海(广州)工程勘察设计有限公司 China Ocean (Guangzhou) Engineering Survey and Design Co. Ltd

审定 APPROVED BY
审核 REVIEWED BY
项目负责人 PROJECT LEADER
专业负责 CHIEF DESIGNER

三合窝渔港功能分区图

打印专业名	校对 CHECKED BY	阶段 STAGE	专业 MAJOR	比例尺 SCALE 1:8000
会签专业 COUNTERSIGN	设计 DESIGNED BY	图号 DRG No.	日期 DATE	版号 REV. A