调顺跨海大桥工程配套项目航道疏浚工程宗海界址图

图号：S2020050

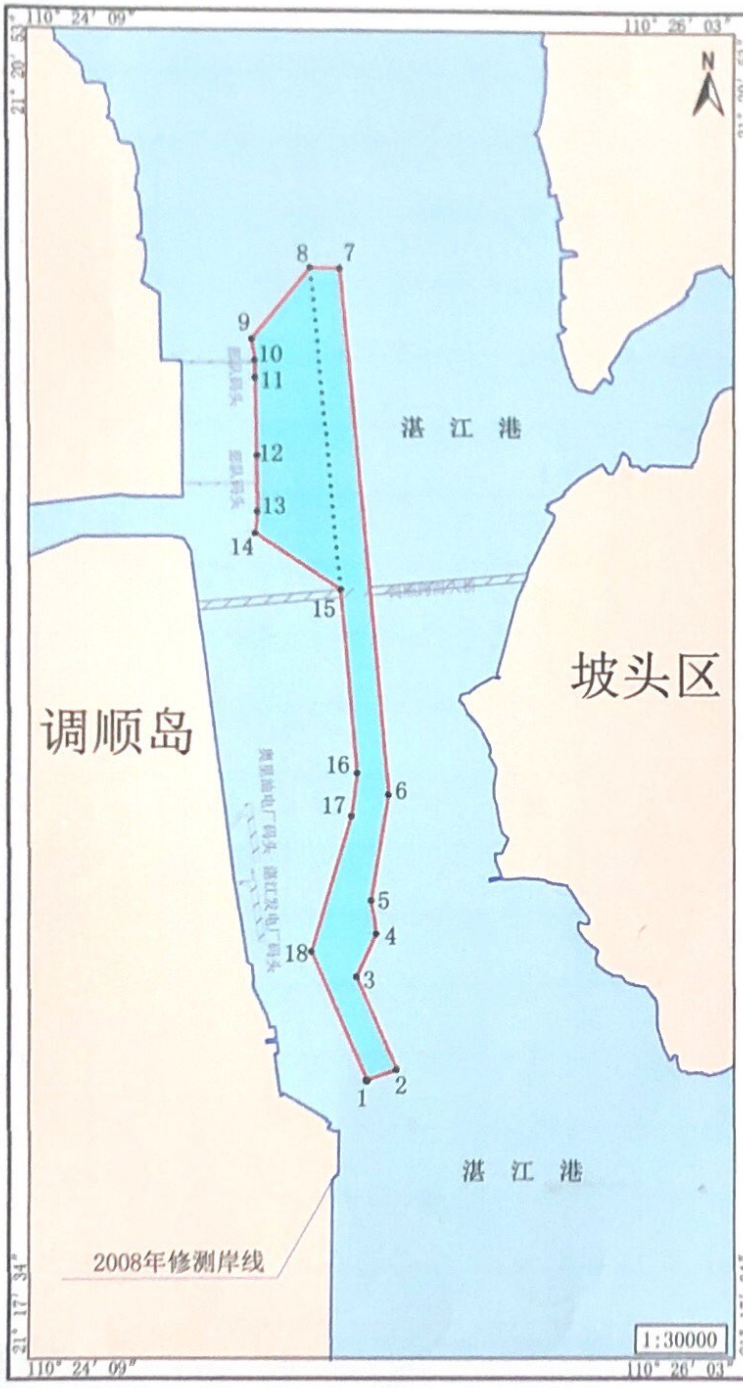

界址点编号及坐标（北纬 | 东经）		
1	21° 18′ 15.025″	110° 25′ 03.900″
2	21° 18′ 16.635″	110° 25′ 08.640″
3	21° 18′ 30.550″	110° 25′ 02.109″
4	21° 18′ 37.005″	110° 25′ 05.218″
5	21° 18′ 42.026″	110° 25′ 04.349″
6	21° 18′ 57.985″	110° 25′ 07.088″
7	21° 20′ 17.256″	110° 24′ 59.161″
8	21° 20′ 17.335″	110° 24′ 54.399″
9	21° 20′ 06.601″	110° 24′ 45.032″
10	21° 20′ 03.357″	110° 24′ 45.539″
11	21° 20′ 00.762″	110° 24′ 45.599″
12	21° 19′ 49.008″	110° 24′ 45.803″
13	21° 19′ 40.613″	110° 24′ 45.961″
14	21° 19′ 37.353″	110° 24′ 45.613″
15	21° 19′ 28.940″	110° 24′ 59.240″
16	21° 19′ 01.235″	110° 25′ 02.010
17	21° 18′ 54.747″	110° 25′ 01.160″
18	21° 18′ 34.345″	110° 24′ 54.832″

内部单元	用海方式	界址线	面积（公顷）
航道疏浚	专用航道、锚地及其他开放式	1-2-····-17-18-1	96.5325
宗海	1-2-3-····-17-18-1		96.5325

坐标系	CGCS2000	投影	高斯-克吕格
高程基准	国家高程基准	深度基准	当地理论最低潮面
测绘单位	湛江海域使用测绘队		
测量人		绘图人	
绘制日期	2020年11月	审核人	

湛江市海域使用测绘队
测绘工程出测专用章